



ELEWACJE

Rysunek zamienny

ELEWACJA PÓŁNOCNA

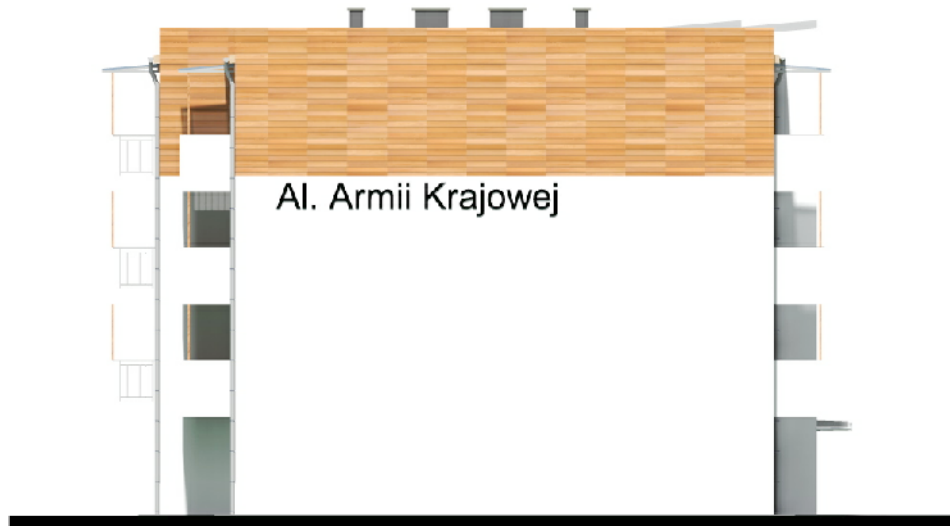

ELEWACJA POŁUDNIOWA

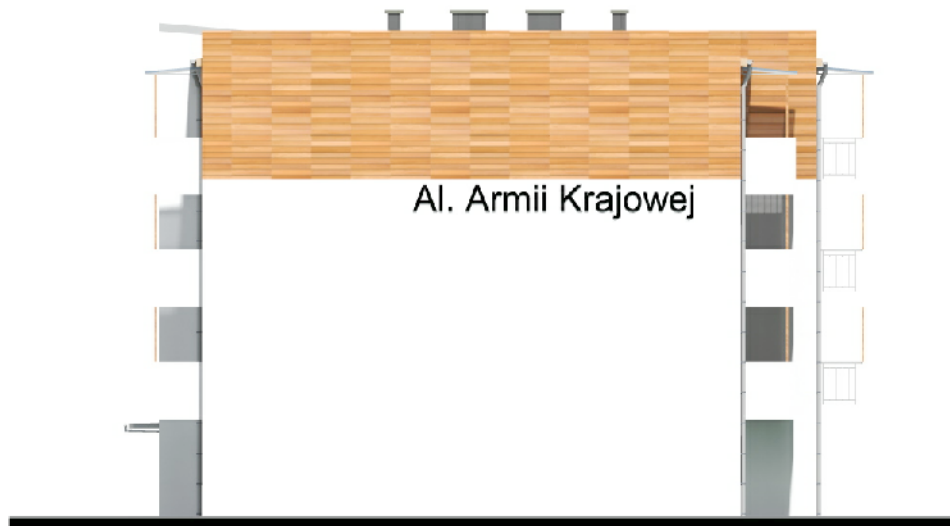**UWAGA !**

Z uwagi na nierealistyczny sposób oddawania barw przez urządzenie drukujące, kolory mogą odbiegać od zaprojektowanych według palety barw producenta

Temat:	Projekt budowlany do zmiany pozwolenia na budowę nr 104/17 z dn. 10.03.2017r. syg. UA-RA.6740.87.2017.AP	
Adres budowy:	44-240 Żory, Aleja Armii Krajowej, działka nr 1972/18	Nr rys.: 16
Inwestor:	Zakłady Techniki Komunalnej Sp. z o.o. Żory, ul. Okreзна 5	Skala: 1:200
Nazwa rysunku:	ELEWACJE: PÓŁNOCNA i POŁUDNIOWA RYSUNEK ZAMIENNY	
PRACOWNIA PROJEKTOWA – HENRYK BUCHALIK, 44-240 Żory, ul. Wodzistawska 71		
Autor projektu:	arch. Marian Marcinkowski upr. bud. nr 25/06/SLOKK	
Sprawdzający:	arch. Izabela Mandla upr. bud. nr 57/00	
Współpraca:	mgr inż. Łukasz Szadowski	