


PARTER
Rysunek zamiatenny

ZESTAWIENIE POMIARZEN

Segment / Nr pom.	Nazwa pomieszczenia	Pow. użytk. [m ²]	Powierzchnia [m ²]
1/1	Komunikacja, klatka schodowa	22,08	
1/2	Prezbijski	6,92	
1/3	Pakój	11,05	
1/4	Pakój z aneksem kuch.	43,13	
1/5	Łazienka	18,95	
1/6	Prezbijski	10,19	
1/7	Łazienka	6,13	
1/8	Pakój z aneksem kuch.	19,55	58,82
1/9	Pakój gościnny	11,39	
1/10	Pakój wyszczynkowy	11,56	
1/11	Prezbijski	10,09	
1/12	Pakój wyszczynkowy	11,39	47,16
1/13	Pakój z aneksem kuch.	19,55	
1/14	Łazienka	6,13	
1/15	Prezbijski	6,92	
1/16	Łazienka	6,13	43,13
1/17	Pakój z aneksem kuch.	18,95	
1/18	Pakój wyszczynkowy	11,05	
Razem powierzchnia SŁOŻENIEM			
PARTERU BUDYNKU			
214,32			
1286,92			

UWAGA!

- 1) Łazienki na poziomie portieru przystosowane do korzystania przez osoby niepełnosprawne
- 2) Doposażenie przez osobę wykonującą urządzenie i przybiosa sanitarnych po uzyskaniu zgody autora projektu inżynierskiego

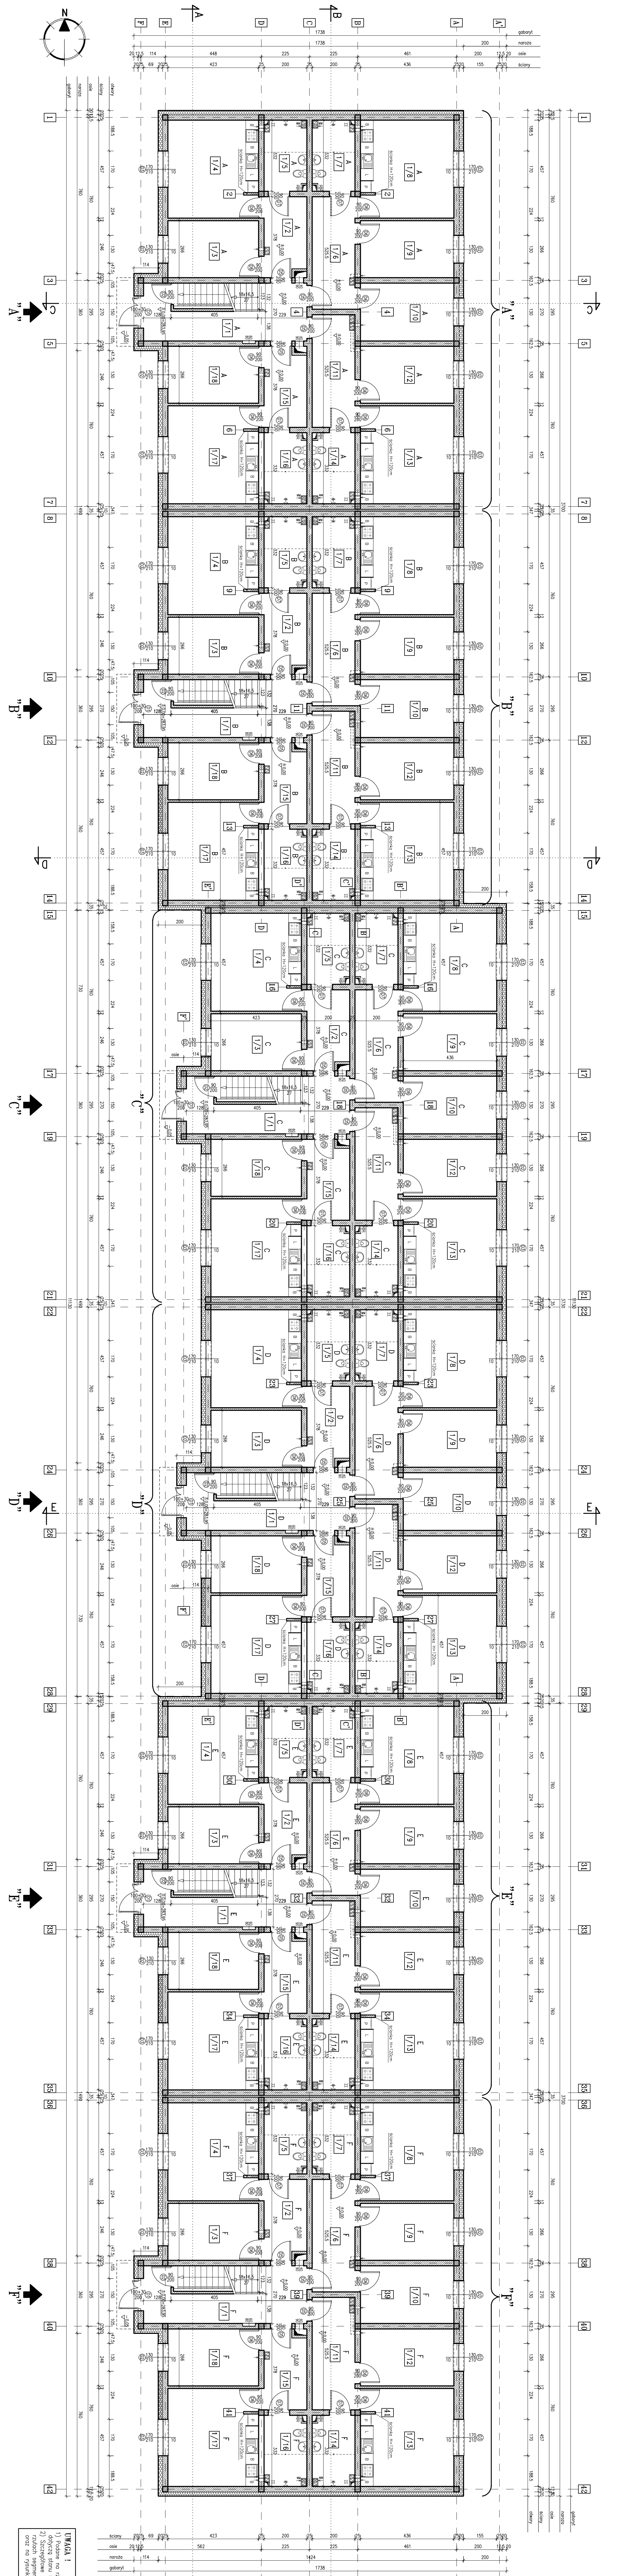

UWAGA!

- 1) Podane na rzucie wymiary **KWADRATYZACJA**
- 2) Podane na rzucie wymiary **WYMIARZYWANE** podane na rzucie
- 3) Wymiary w nawiasach [] (np. 17,00) podane w nawiasach
- 4) Wymiary w nawiasach [] (np. 17,00) podane w nawiasach

PRACOWNIA PROJEKCYJNO-KONSTRUKCYJNA 44-240 Żory, ul. Wodna 71

Autorka projektu: mgr inż. **Wioletta Kozłowska**
 Opracowanie: mgr inż. **Wioletta Kozłowska**
 Sprawdzający: mgr inż. **Wioletta Kozłowska**
 Asystent: mgr inż. **Lukasz Szostowski**

PROJEKT PARTERU
RYSUNEK ZAMIATENNY
 Skala: 1:100